TESTINE SPRINKLER SU SCAFFALI

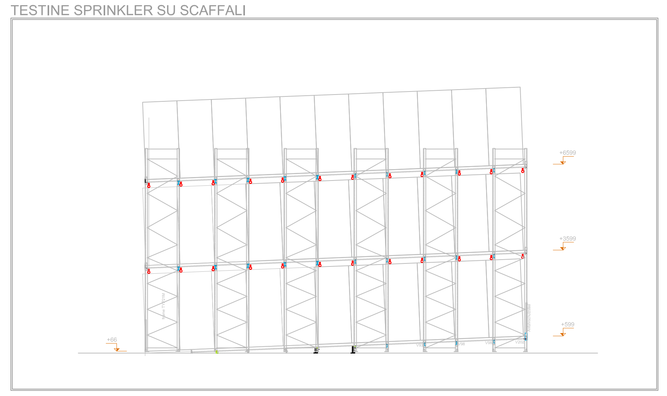

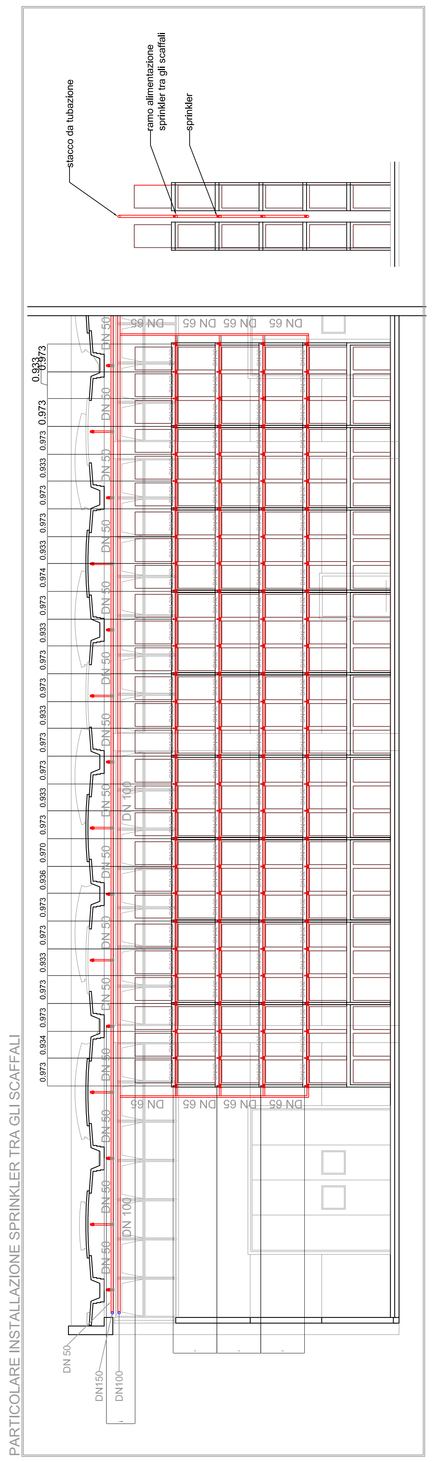


PARTICOLARE INSTALLAZIONE SPRINKLER TRA GLI SCAFFALI

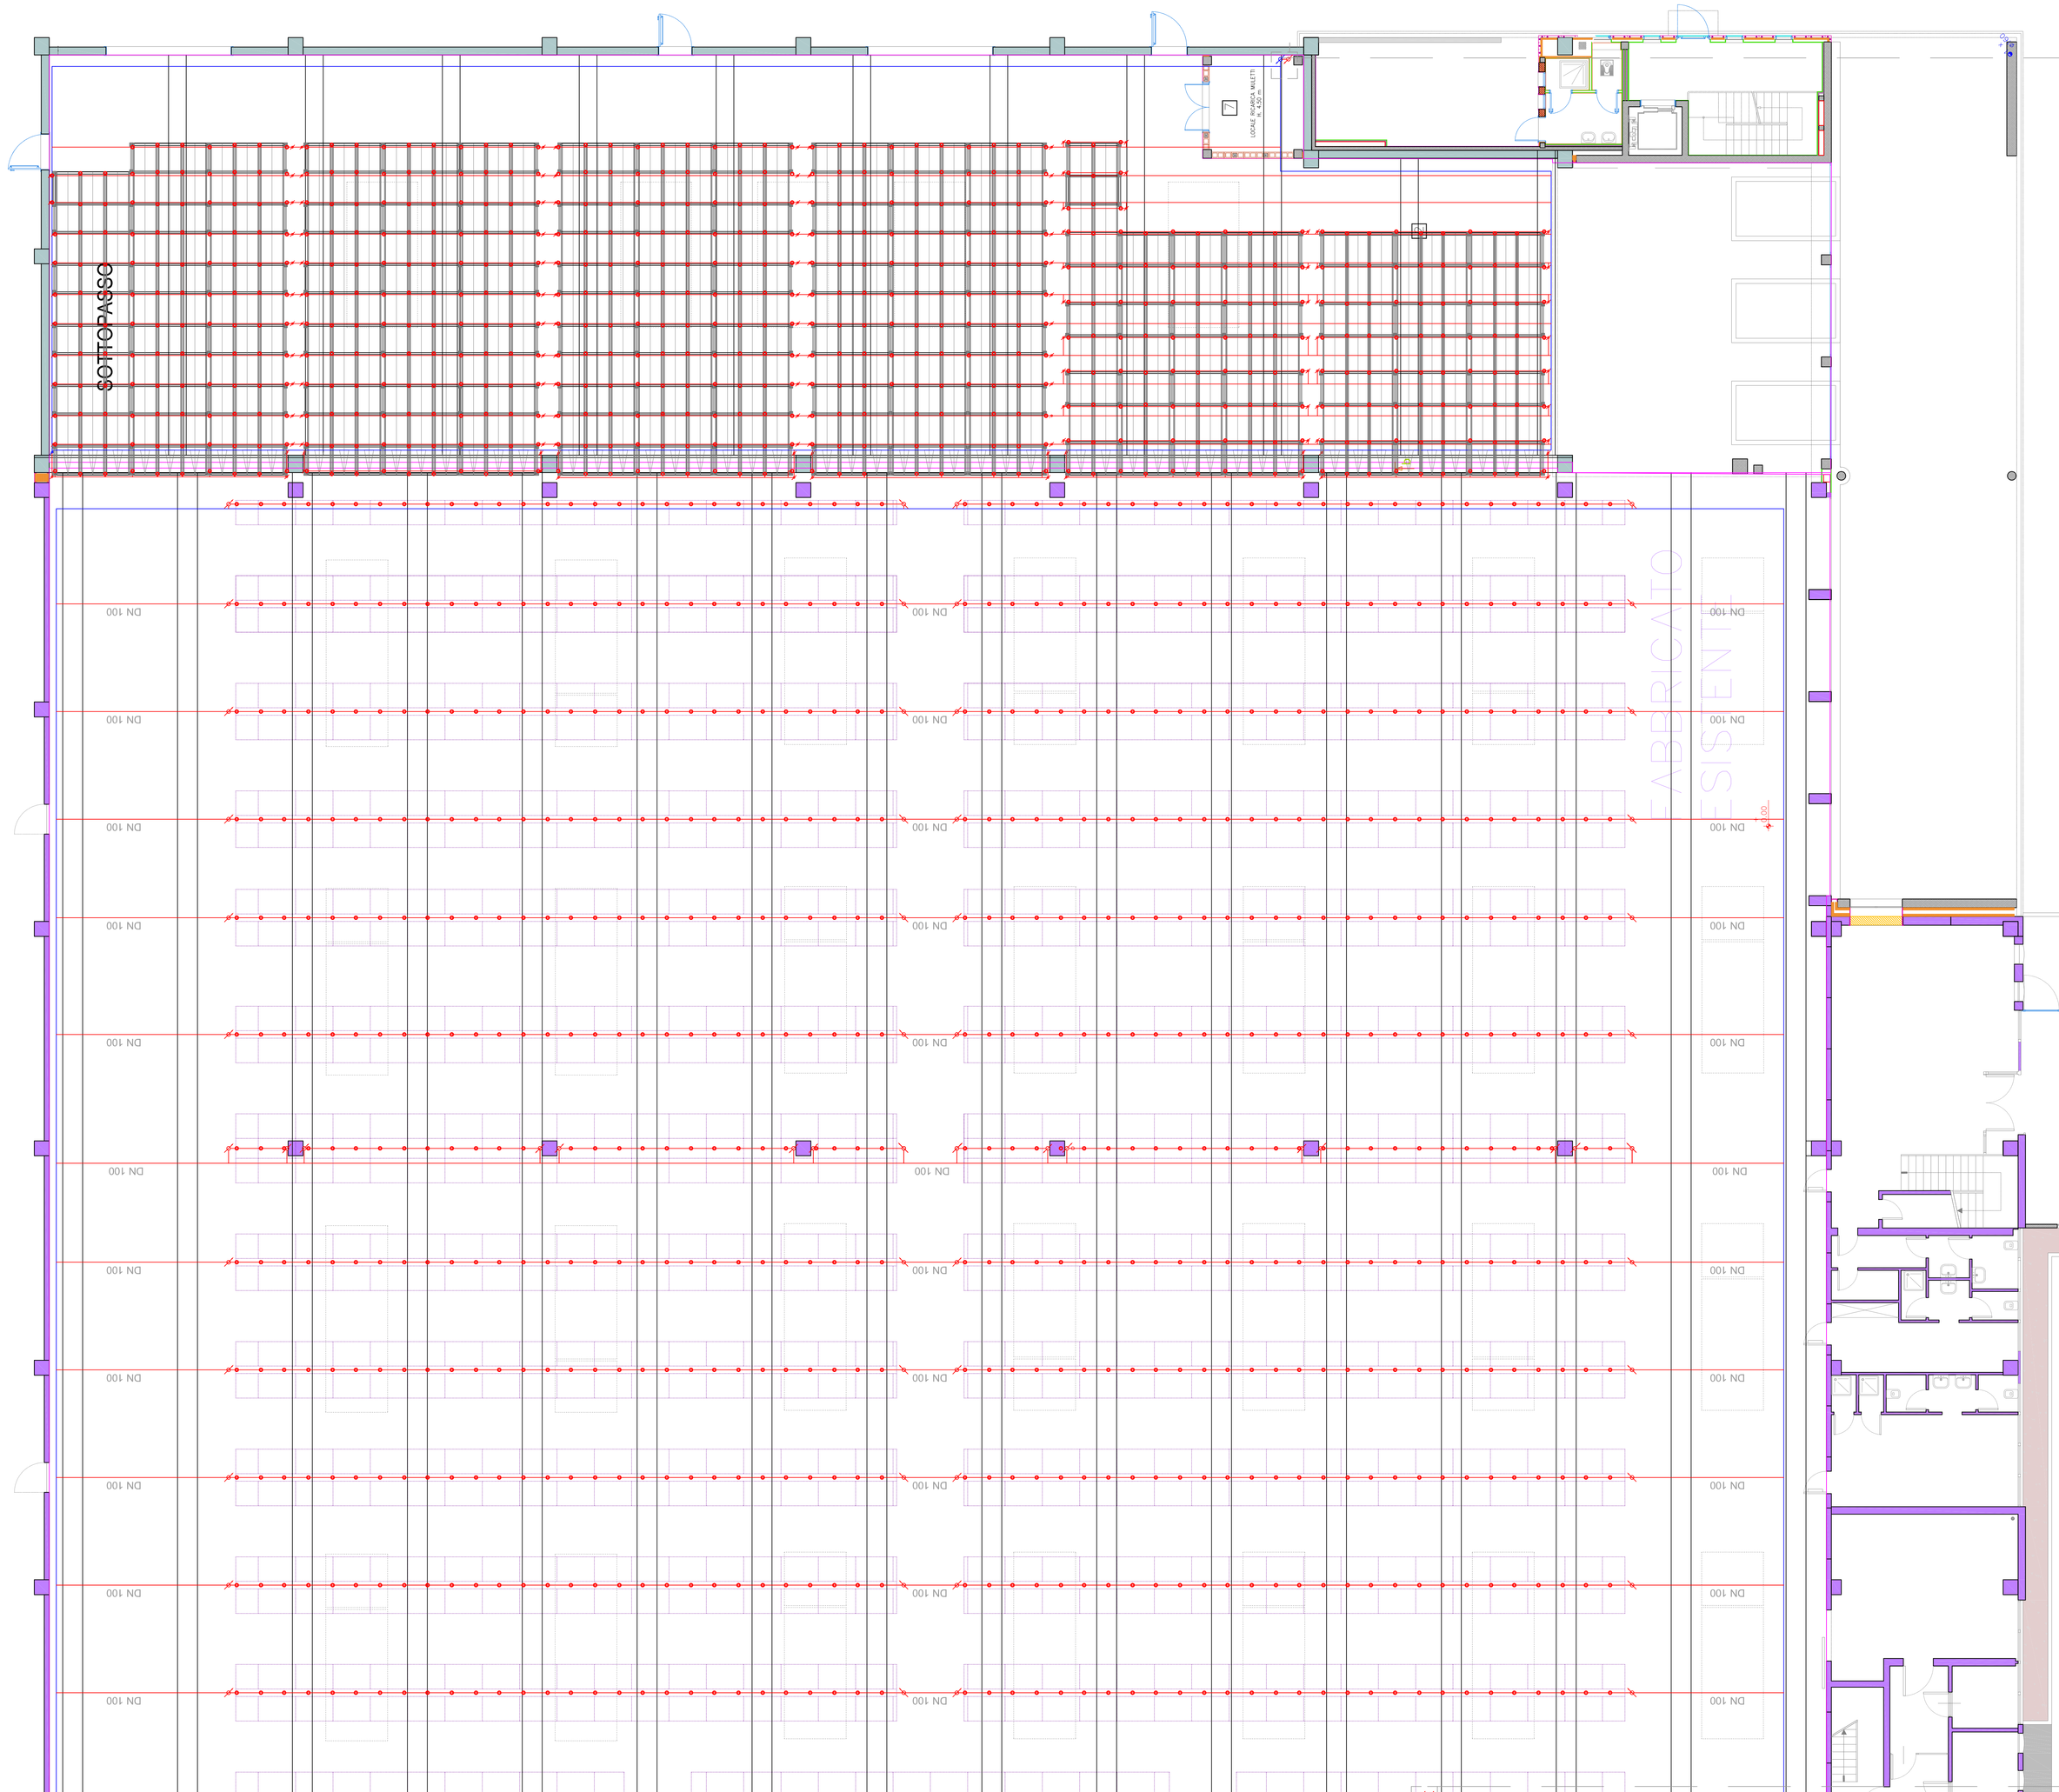


VALVOLA A UMIDO SU MONTANTE

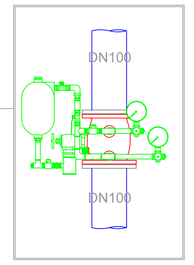


LEGENDA

| | |
|---|---|
| | TUBAZIONE INTERRATA - POLIETILENE PE 100 PN 16 UNI 10910-2 SDR 11 (Sostituiti da UNI EN 12201) |
| | TUBAZIONE DI ALIMENTAZIONE IMPIANTO SPRINKLER IN ACCIAIO NERO VERNICIATO SERIE MEDIA EN 10255 E EN 10216-1 |
| | ANELLO DI ALIMENTAZIONE IMPIANTO SPRINKLER IN ACCIAIO NERO VERNICIATO SERIE MEDIA EN 10255 E EN 10216-1 DN 100 |
| | EROGATORE K=115 Ø3/4" IMPIANTO SPRINKLER A BULBO "PENDENT O UP-RIGHT" |
| | ATTACCO MOTOPOMPA VV.F. UNI 70 PER RETE SPRINKLER |

NOTA BENE :
TUTTI COMPONENTI DEL SISTEMA ANTINCENDIO SARANNO DOTATI DI CARTELLO INDICATORE INDICANTE LE SPECIFICHE CARATTERISTICHE

N.B.
TUTTE LE TUBAZIONI DI ALIMENTAZIONE DELLE TESTINE A PROTEZIONE DEGLI SCAFFALI SIA PER IL DEPOSITO ESISTENTE CHE PER LA PARTE NUOVA HANNO TUBAZIONE VERTICALE DN65, TUBAZIONE ORIZZONTALE DN32 ..

N.B.
L'ESATTO POSIZIONAMENTO IN CAMPO DI OGNI SINGOLO COMPONENTE IMPIANTISTICO DOVRA' ESSERE PROPOSTO ALLA DIREZIONE LAVORI SULLA BASE DELL'ULTIMO AGGIORNAMENTO DEL PROGETTO ARCHITETTONICO.

N.B.
LA DISTANZA VERTICALE DAL PAVIMENTO AL LIVELLO INTERMEDIO PIÙ BASSO È ESSERE MAGGIORE DI 3,5m O DUE RIPIANI. QUALE DELLE DUE SIA LA MINORE, IN NESSUN CASO IL PIÙ ALTO LIVELLO DI SPRINKLER INTERMEDIO DEVE ESSERE INSTALLATO PIÙ BASSO DI UN LIVELLO DELLA SOMMITÀ DEL DEPOSITO.

N.B.
LA DISTANZA TRA LE MERCI DEPOSITATE IN SCAFFALE E POSIZIONATE DORSO A DORSO DEVE ESSERE ALMENO DI 0,15m E.. SE NECESSARIO, SI DEVE PREVEDERE L'USO DI FERMI PER PALLETS. LA DISTANZA TRA I DEFLETTORI DEGLI SPRINKLER E LA PARTE SUPERIORE DELLA MERCE DEPOSITATA NON DEV ESSERE MINORE DI 0,15m.

**Posizionamento di sprinkler a livelli intermedi - categoria III o IV**
Legenda
1 Fila di sprinkler
2 Livelli
3 Corridoio
4 Interstizi longitudinali
5 Interstizi trasversali

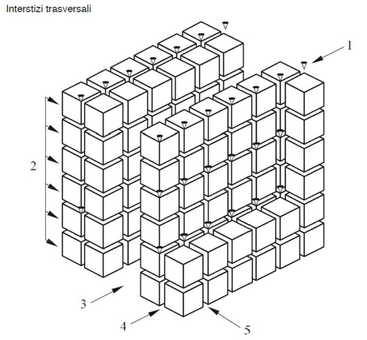


DRENAGGIO TIPICO CIRCUITO SPRINKLER E/O IDRANTI (LUNGO LA TUBAZIONE)

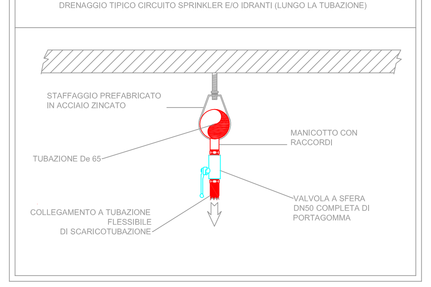

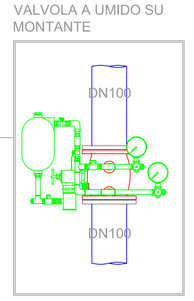
VALVOLA A UMIDO SU MONTANTE